



## Juliana Ursyna Niemcewicz 20 mieszkanie nr 37

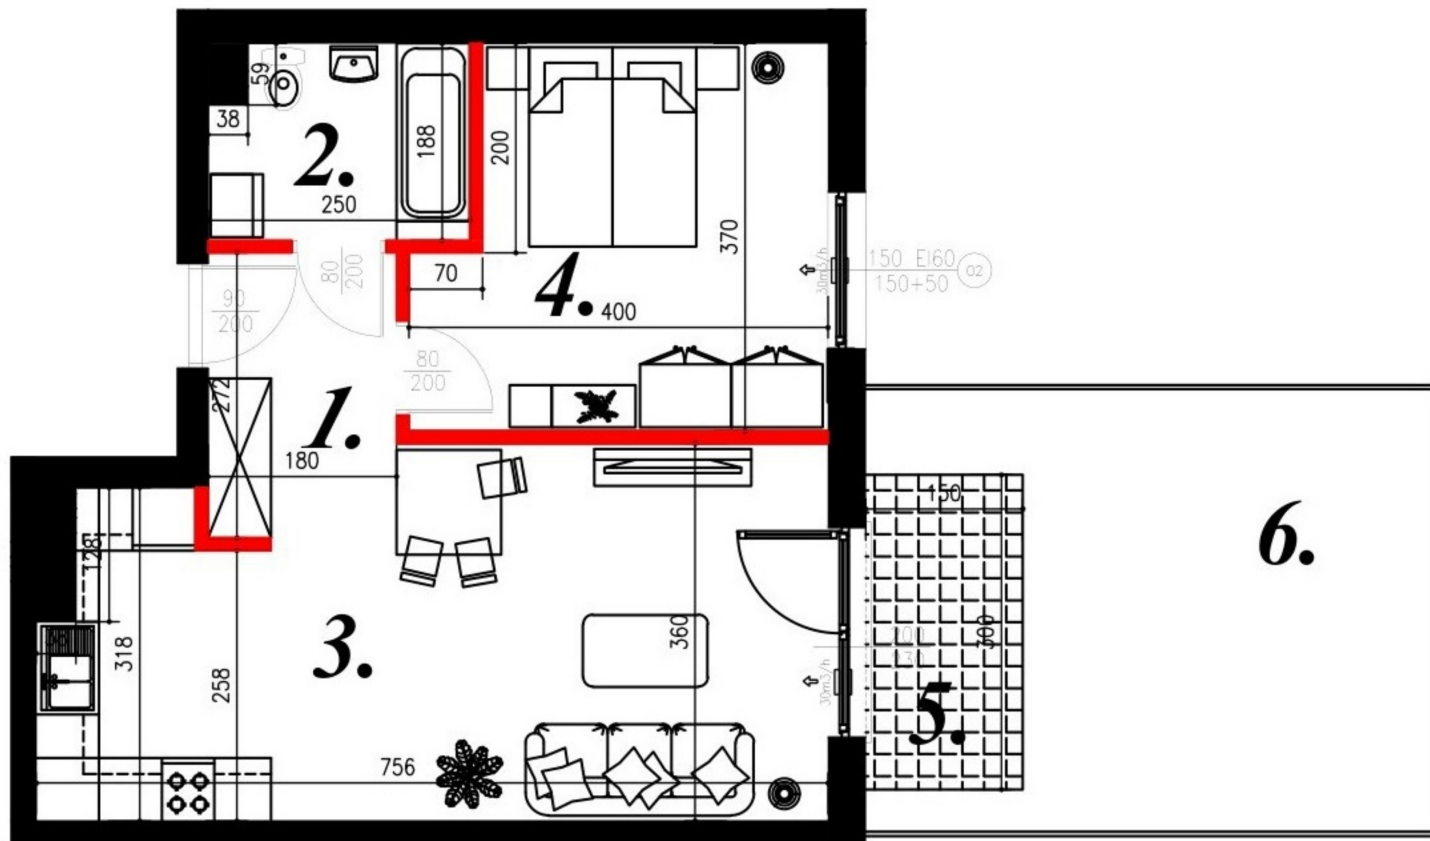

### Lokalizacja

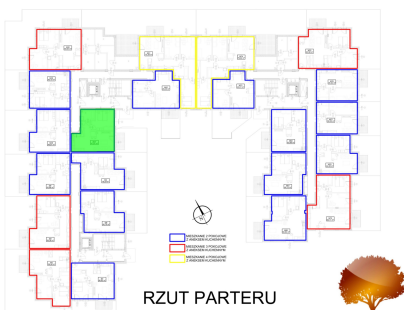

Numer:	37
Klatka:	2
Piętro:	Parter
Metraż:	47,97 m <sup>2</sup>
Pokoje:	2
Cena brutto / m <sup>2</sup> :	8 500 zł
Cena brutto:	407 745 zł

### UWAGA:

1. POWIERZCHNIA LICZONA WG. PN-ISO 9836:1997
2. POWIERZCHNIA LICZONA PO OBRYSIE ŚCIAN WEWNĘTRZNYCH MIESZKANIA Z UWZGLĘDNIENIEM TYNKÓW I OBJĘCIU KOMINÓW I ELEMENTÓW KONSTRUKCYJNYCH
3. POWIERZCHNIA POMIĘSZCZEŃ WCHODZĄCYCH W SKŁAD MIESZKANIA W OSIACH ŚCIAN DZIAŁOWYCH