



Juliana Ursyna Niemcewicza 20 mieszkanie nr 5

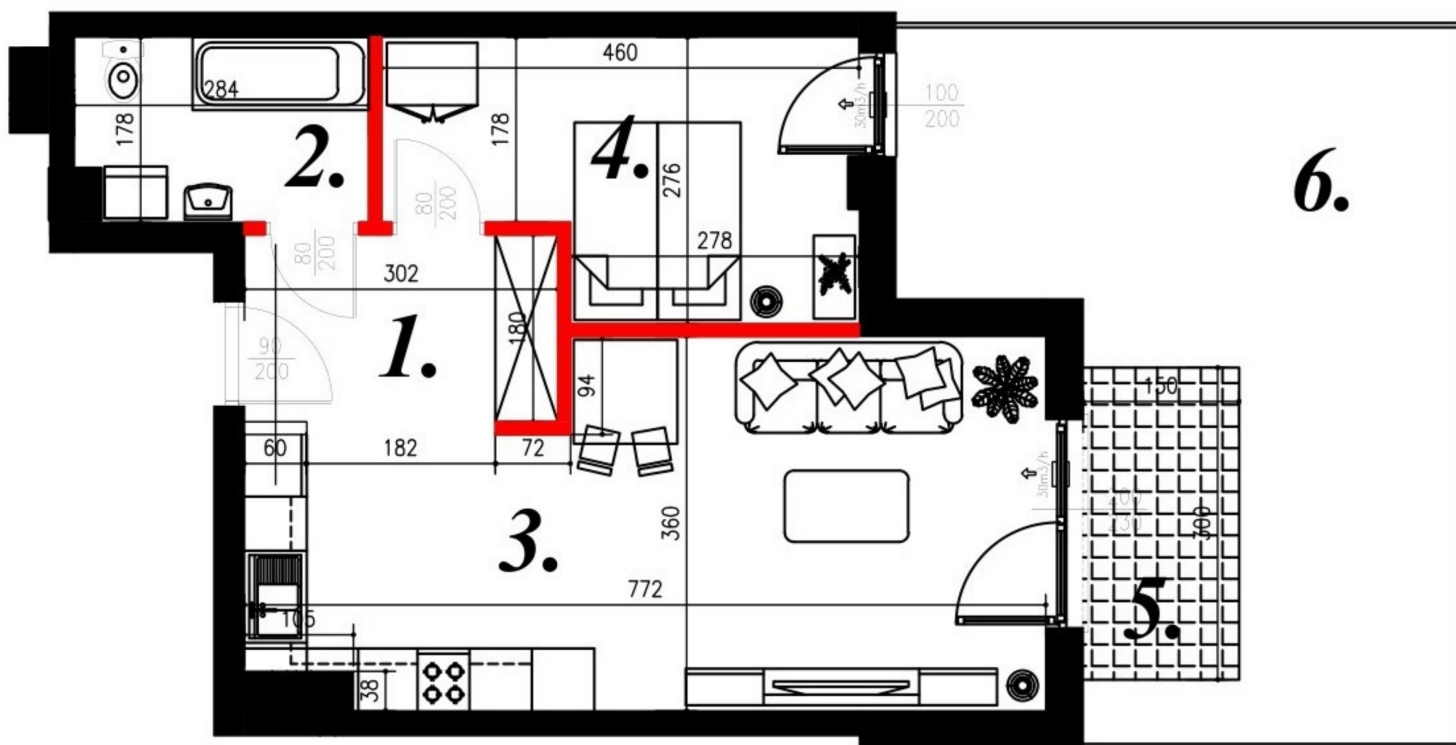

Lokalizacja

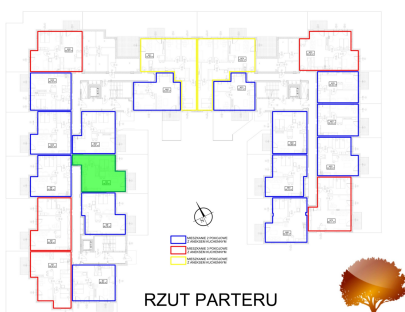

Numer:	5
Klatka:	1
Piętro:	Parter
Metraż:	46,87 m ²
Pokoje:	2
Cena brutto / m ² :	8 500 zł
Cena brutto:	398 395 zł

UWAGA:

1. POWIERZCHNIA LICZONA WG. PN-ISO 9836:1997
2. POWIERZCHNIA LICZONA PO OBRYSIE ŚCIAN WEWNĘTRZNYCH MIESZKANIA Z UWZGLĘDNIENIEM TYNKÓW I OBJĘCIU KOMINÓW I ELEMENTÓW KONSTRUKCYJNYCH
3. POWIERZCHNIA POMIESZCZEŃ WCHODZĄCYCH W SKŁAD MIESZKANIA W OSIACH ŚCIAN DZIAŁOWYCH