



## Jasna budynek 1 mieszkanie nr 12

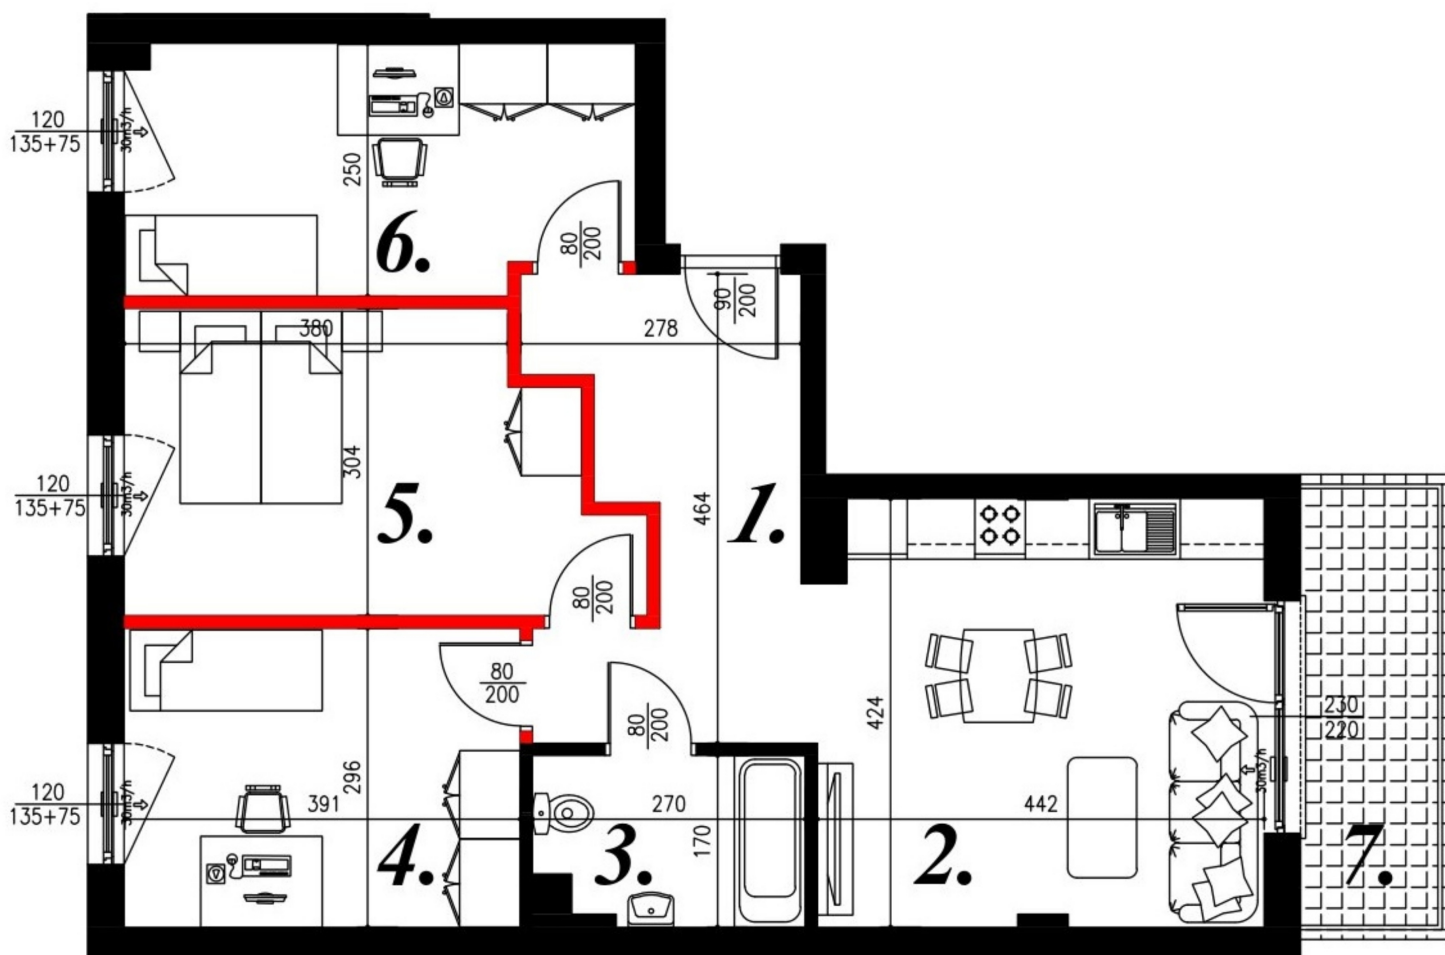

### Lokalizacja

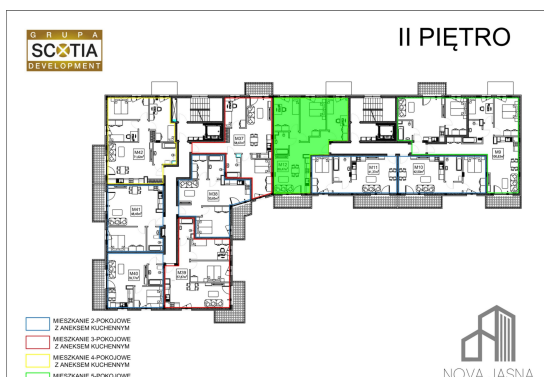

Numer:	12
Piętro:	Piętro II
Metraż:	69,47 m <sup>2</sup>
Pokoje:	6
Dodatkowo:	3 sypialnie, Duży balkon, Łazienka, Pokój dzienny z aneksem kuchennym, Przedpokój