



Jasna budynek 1 mieszkanie nr 16

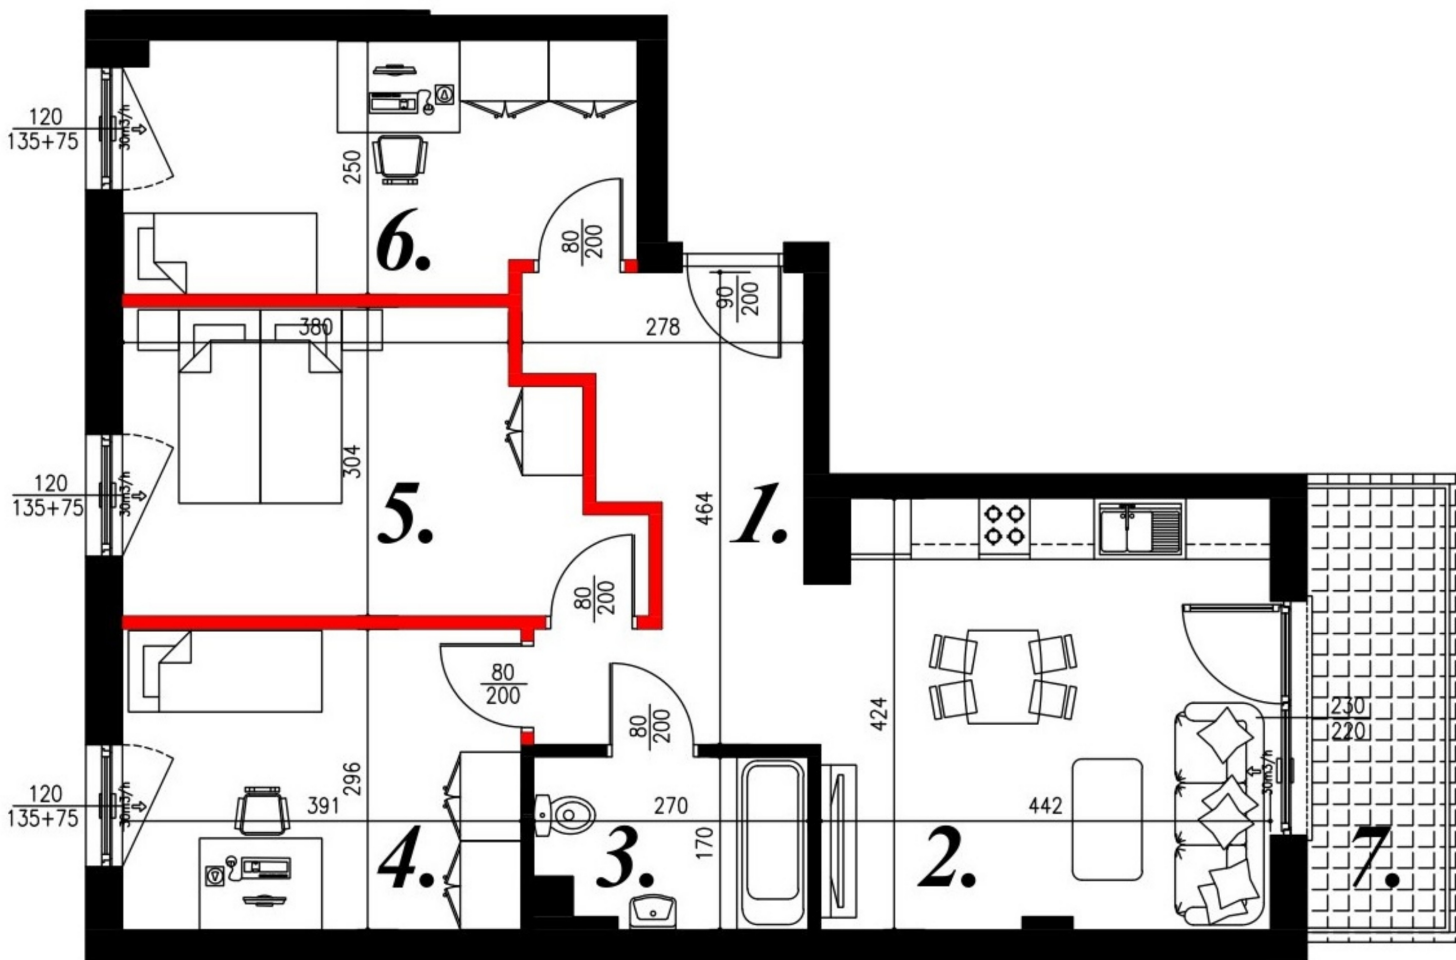

Lokalizacja

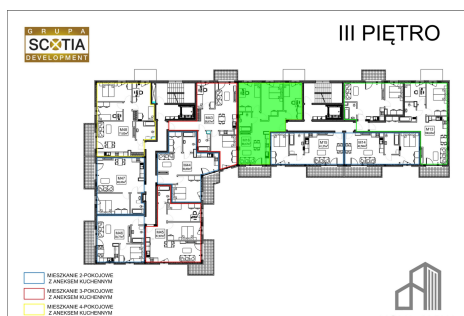

Numer:	16
Piętro:	Piętro III
Metraż:	69,47 m ²
Pokoje:	4
Cena brutto / m ² :	7 700 zł
Cena brutto:	534 919 zł

UWAGA:

1. POWIERZCHNIA LICZONA WG. PN-ISO 9836:1997
2. POWIERZCHNIA LICZONA PO OBRYŚIE ŚCIAN WEWNĘTRZNYCH MIESZKANIA Z UWZGLĘDNIENIEM TYNKÓW I OBJĘCIU KOMINÓW I ELEMENTÓW KONSTRUKCYJNYCH
3. POWIERZCHNIA POMIENIENIACH WCHODZĄCYCH W SKŁAD MIESZKANIA W OSIACH ŚCIAN DZIAŁOWYCH