



## Jasna budynek 1 mieszkanie nr 20

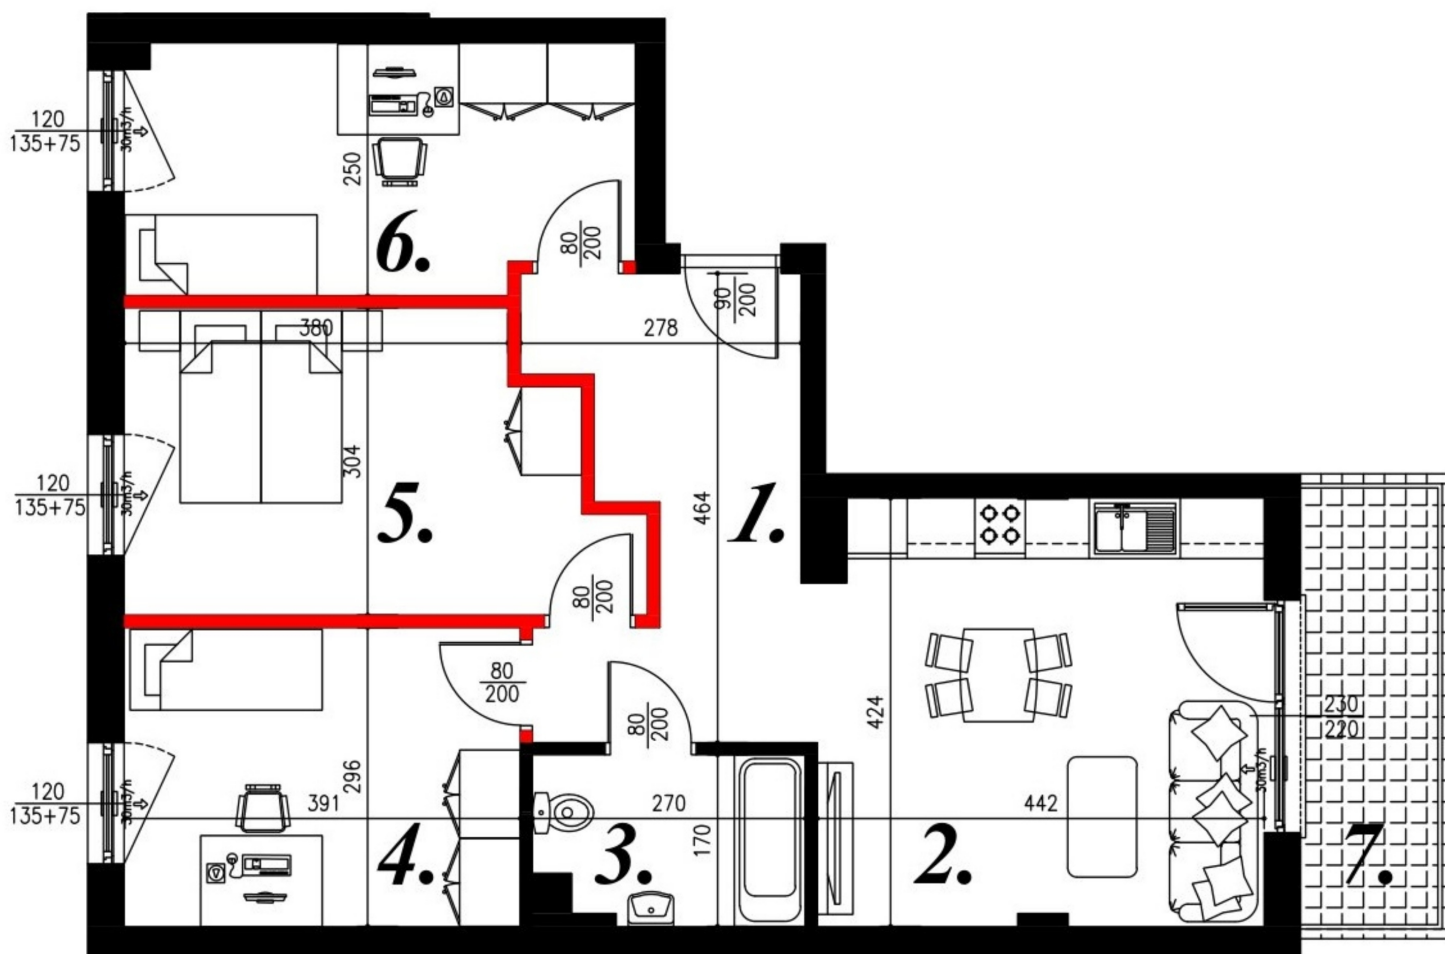

### Lokalizacja

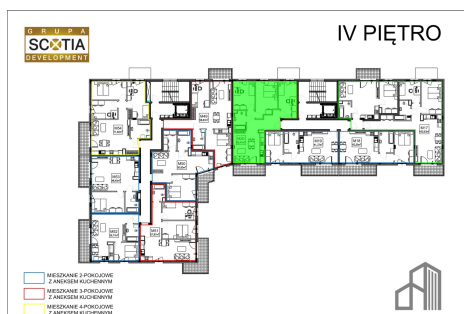

Numer:	20
Piętro:	Piętro IV
Metraż:	69,47 m <sup>2</sup>
Pokoje:	4
Cena brutto / m <sup>2</sup> :	7 700 zł
Cena brutto:	534 919 zł

### UWAGA:

1. POWIERZCHNIA LICZONA WG. PN-ISO 9836:1997
2. POWIERZCHNIA LICZONA PO OBRYSIE ŚCIAN WEWNĘTRZNYCH MIESZKANIA Z UWZGLĘDNIENIEM TYNKÓW I OBJĘCIU KOMINÓW I ELEMENTÓW KONSTRUKCYJNYCH
3. POWIERZCHNIA POMIENIENIACH WCHODZĄCYCH W SKŁAD MIESZKANIA W OSIACH ŚCIAN DZIAŁOWYCH