



Jasna budynek 1 mieszkanie nr 31

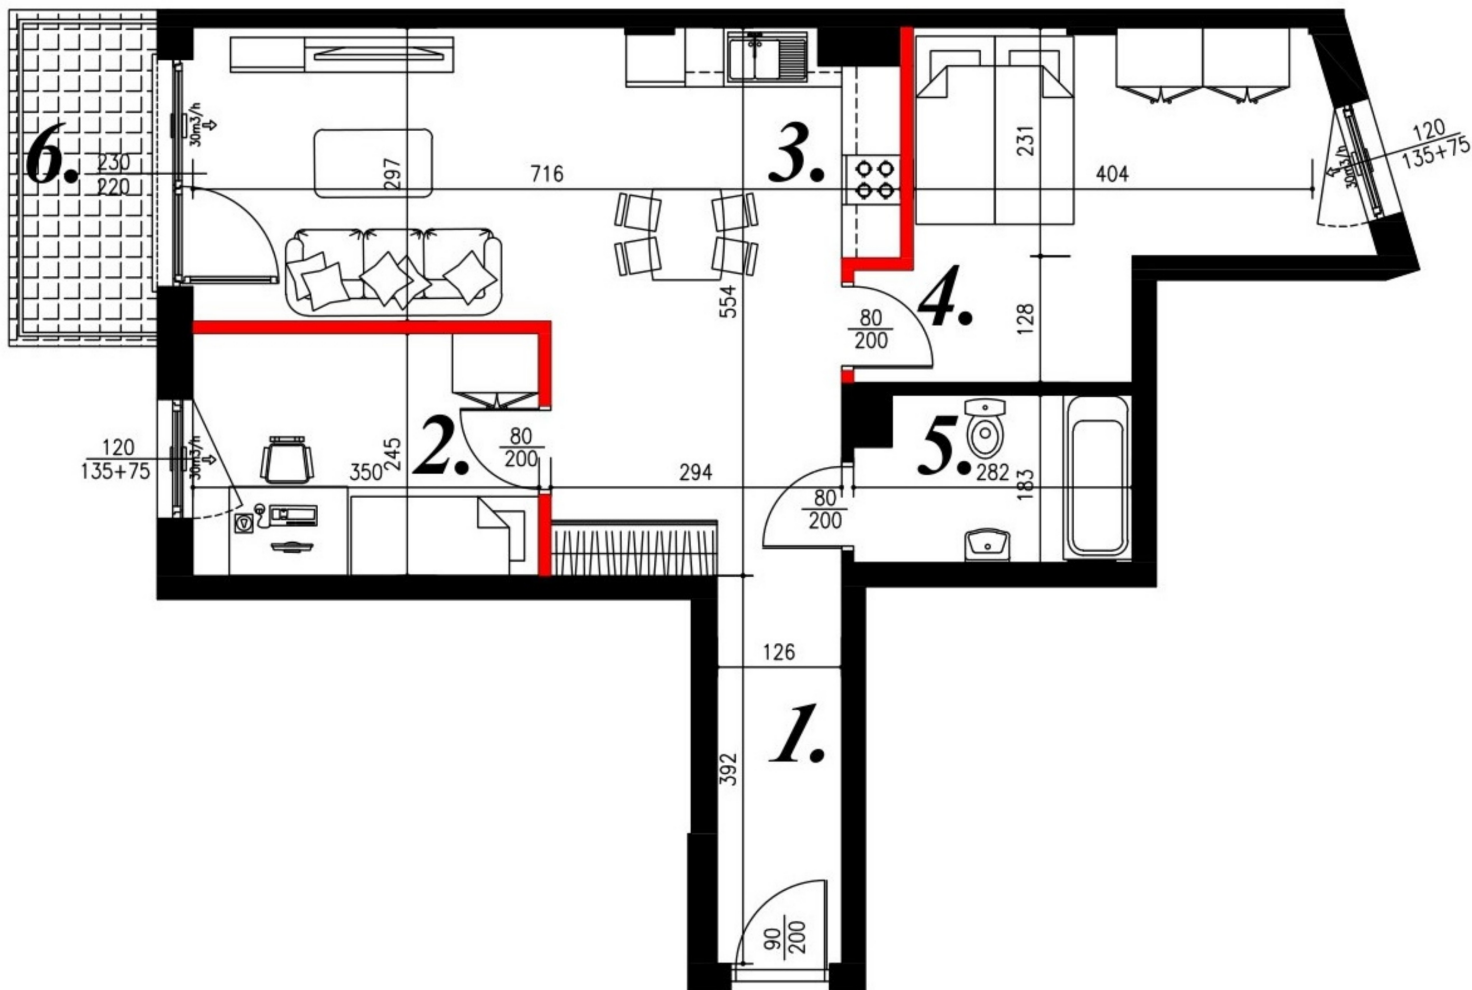

Lokalizacja

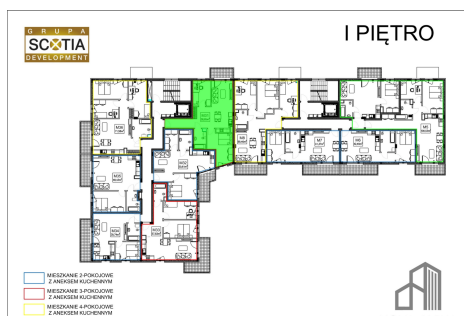

| | |
|--------------------------------|----------------------|
| Numer: | 31 |
| Piętro: | Piętro I |
| Metraż: | 58,65 m ² |
| Pokoje: | 3 |
| Cena brutto / m ² : | 7 800 zł |
| Cena brutto: | 457 470 zł |

UWAGA:

1. POWIERZCHNIA LICZONA WG. PN-ISO 9836:1997
2. POWIERZCHNIA LICZONA PO OBRYSIE ŚCIAN WEWNĘTRZNYCH MIESZKANIA Z UWZGLĘDNIENIEM TYNKÓW I OBJĘCIU KOMINÓW I ELEMENTÓW KONSTRUKCYJNYCH
3. POWIERZCHNIA POMIENISZCZEŃ WCHODZĄCYCH W SKŁAD MIESZKANIA W OSIACH ŚCIAN DZIAŁOWYCH