



Jasna budynek 1 mieszkanie nr 31

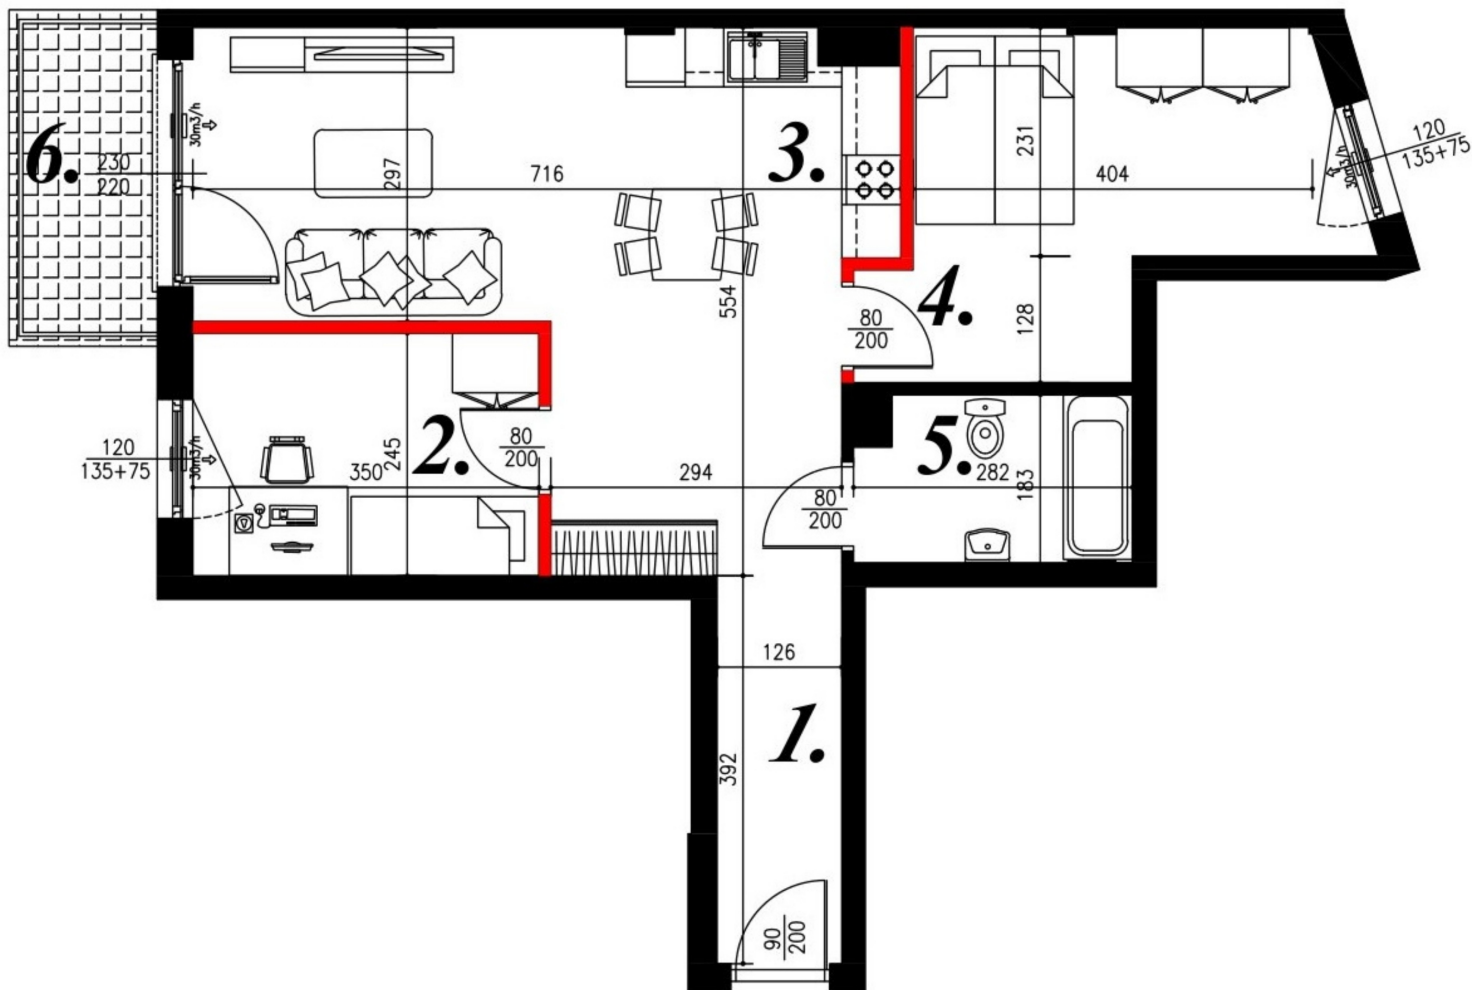

Lokalizacja

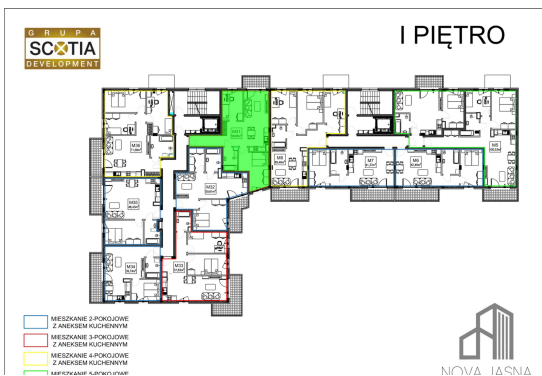

Numer:	31
Piętro:	Piętro I
Metraż:	58,65 m ²
Pokoje:	3