



Jasna budynek 1 mieszkanie nr 37

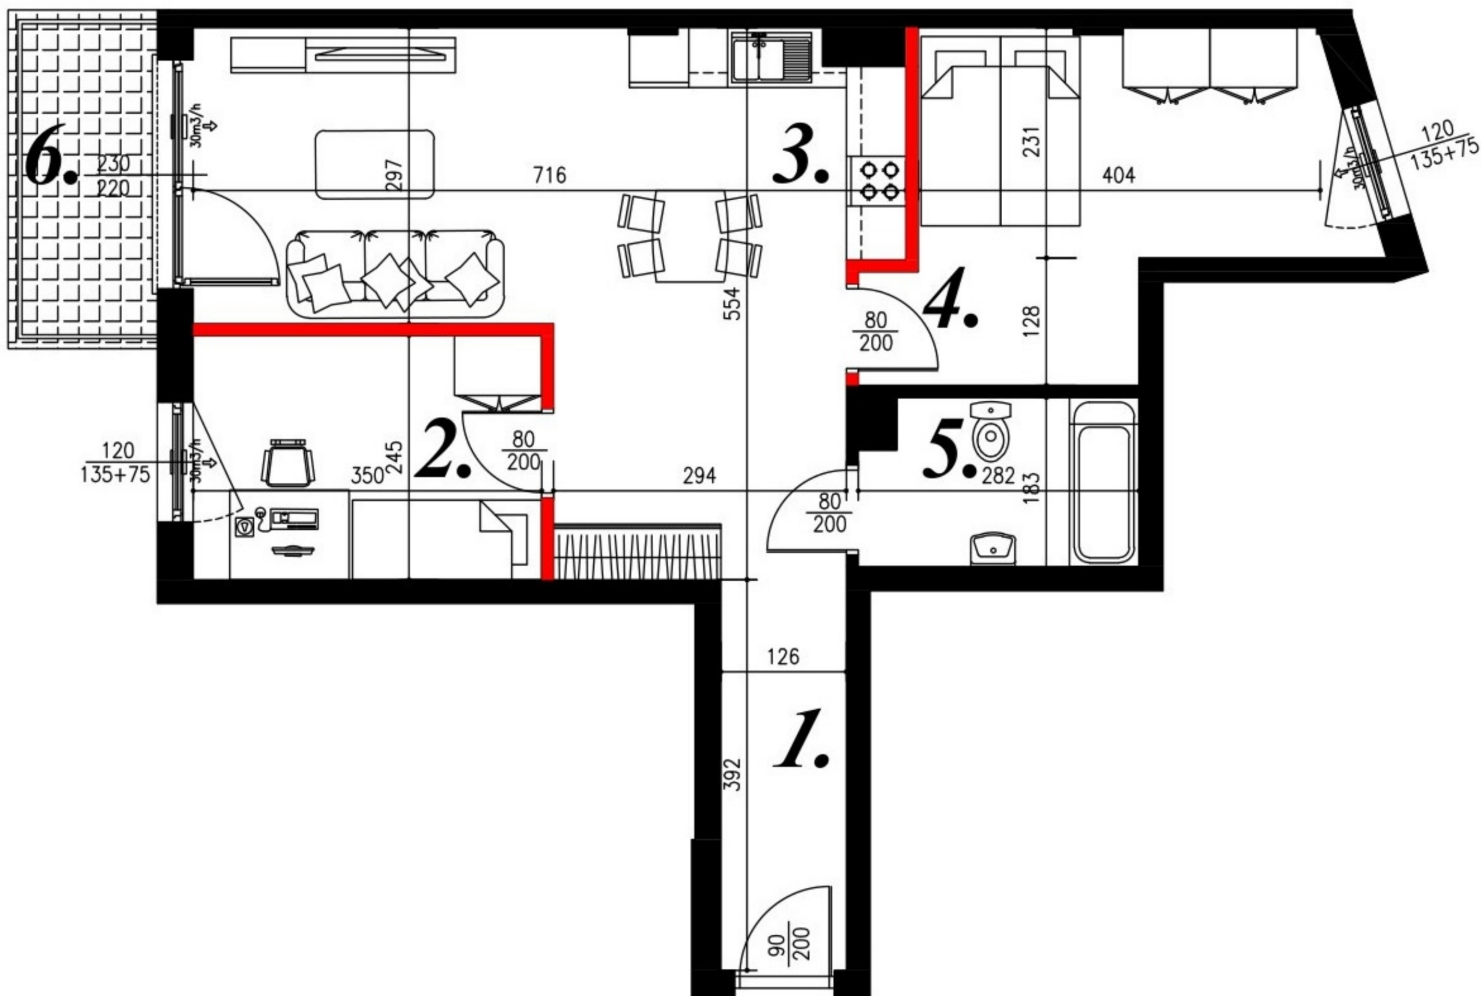

Lokalizacja

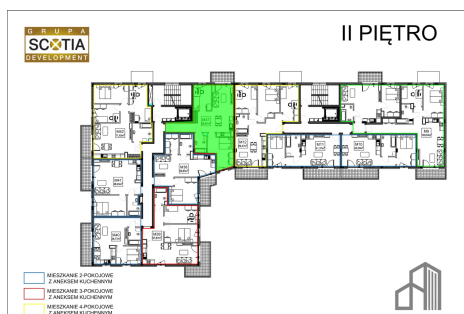

Numer:	37
Piętro:	Piętro II
Metraż:	58,67 m ²
Pokoje:	3
Cena brutto / m ² :	7 800 zł
Cena brutto:	457 626 zł

UWAGA:

1. POWIERZCHNIA LICZONA WG. PN-ISO 9836:1997
2. POWIERZCHNIA LICZONA PO OBRYSIE ŚCIAN WEWNĘTRZNYCH MIESZKANIA Z UWZGLĘDNIENIEM TYNKÓW I OBJĘCIU KOMINÓW I ELEMENTÓW KONSTRUKCYJNYCH
3. POWIERZCHNIA POMIENISZCZEŃ WCHODZĄCYCH W SKŁAD MIESZKANIA W OSIACH ŚCIAN DZIAŁOWYCH