



Jasna budynek 1 mieszkanie nr 4

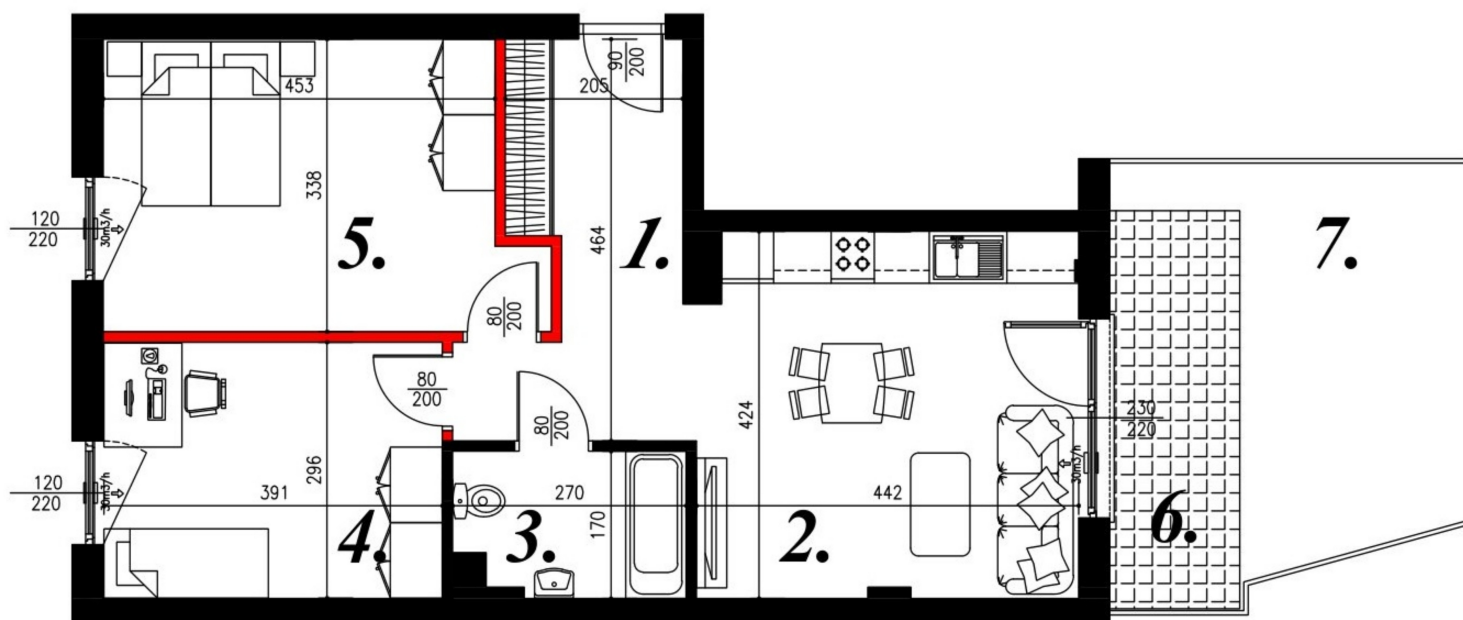

Lokalizacja

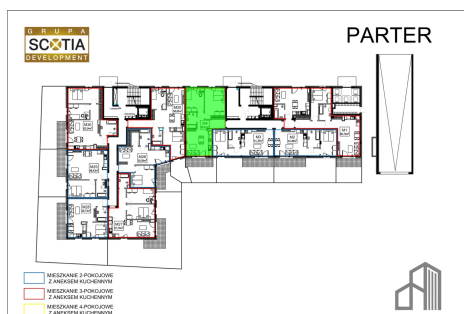

Numer:	4
Piętro:	Parter
Metraż:	58,91 m ²
Pokoje:	3
Cena brutto / m ² :	7 800 zł
Cena brutto:	459 498 zł

UWAGA:

1. POWIERZCHNIA LICZONA WG. PN-ISO 9836:1997
2. POWIERZCHNIA LICZONA PO OBRYSIE ŚCIAN WEWNĘTRZNYCH MIESZKANIA Z UWZGLĘDNIENIEM TYNKÓW I OBJĘCIU KOMINÓW I ELEMENTÓW KONSTRUKCYJNYCH
3. POWIERZCHNIA POMIESZCZEŃ WCHODZĄCYCH W SKŁAD MIESZKANIA W OSIACH ŚCIAN DZIAŁOWYCH