



## Jasna budynek 1 mieszkanie nr 43

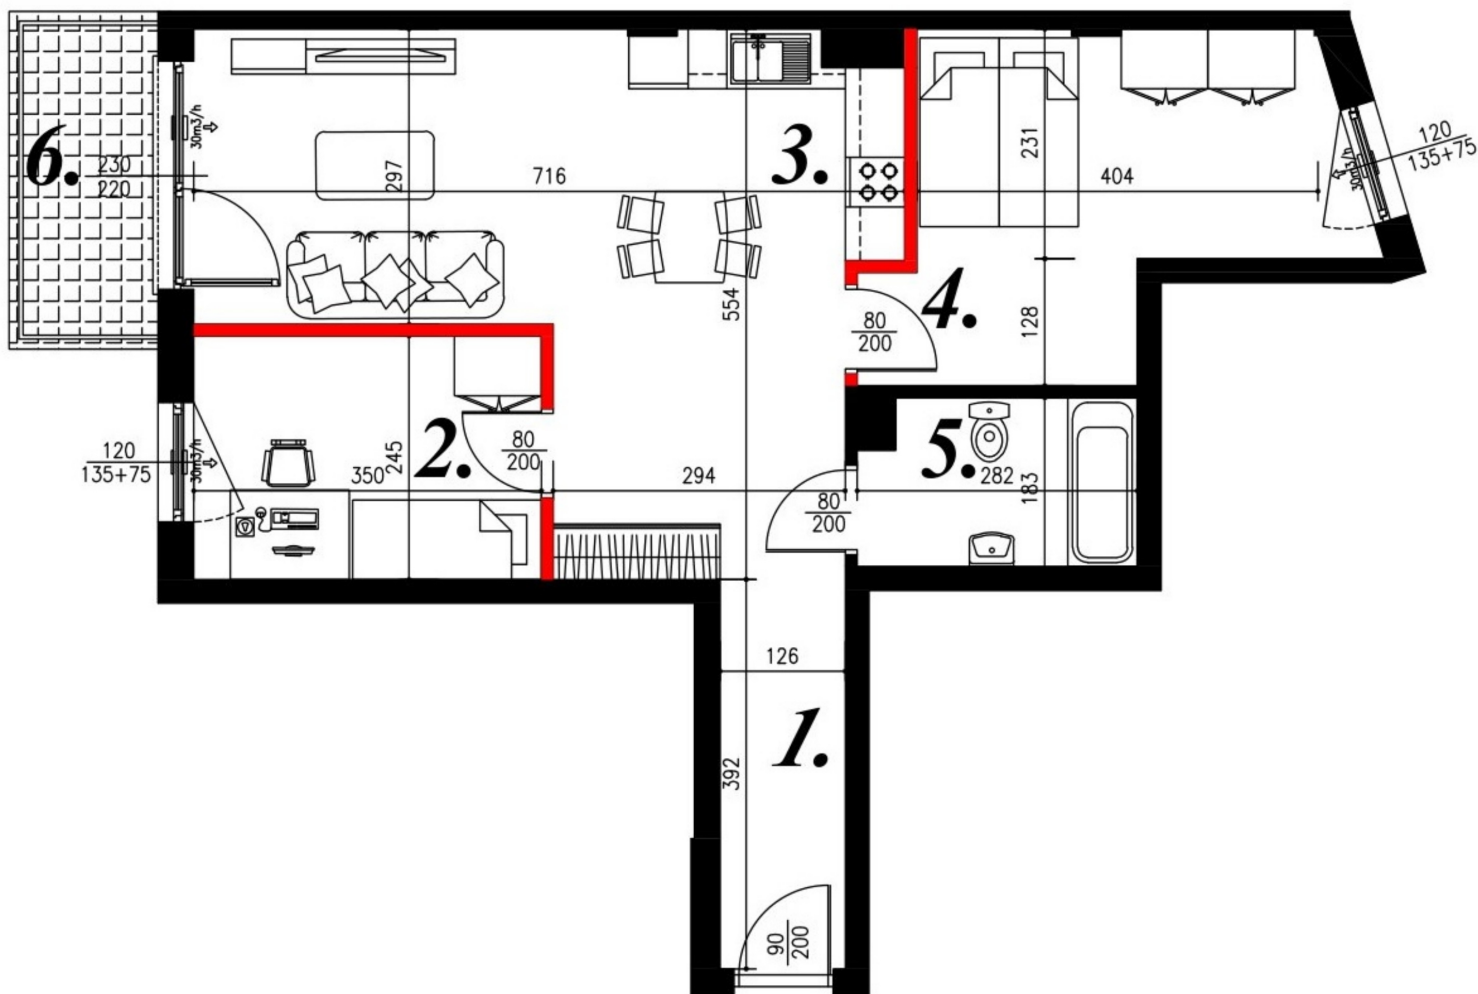

### Lokalizacja

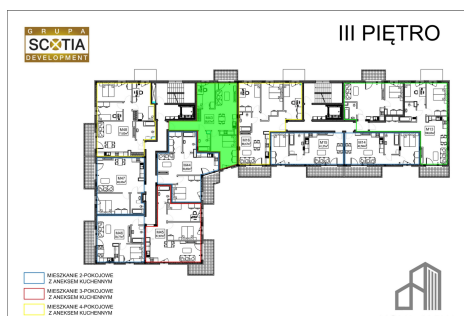

Numer:	43
Piętro:	Piętro III
Metraż:	58,67 m <sup>2</sup>
Pokoje:	3
Cena brutto / m <sup>2</sup> :	7 800 zł
Cena brutto:	457 626 zł

### UWAGA:

1. POWIERZCHNIA LICZONA WG. PN-ISO 9836:1997
2. POWIERZCHNIA LICZONA PO OBRYSIE ŚCIAN WEWNĘTRZNYCH MIESZKANIA Z UWZGLĘDNIENIEM TYNKÓW I OBJĘCIU KOMINÓW I ELEMENTÓW KONSTRUKCYJNYCH
3. POWIERZCHNIA POMIESZCZEŃ WCHODZĄCYCH W SKŁAD MIESZKANIA W OSIACH ŚCIAN DZIAŁOWYCH