



## Jasna budynek 1 mieszkanie nr 43

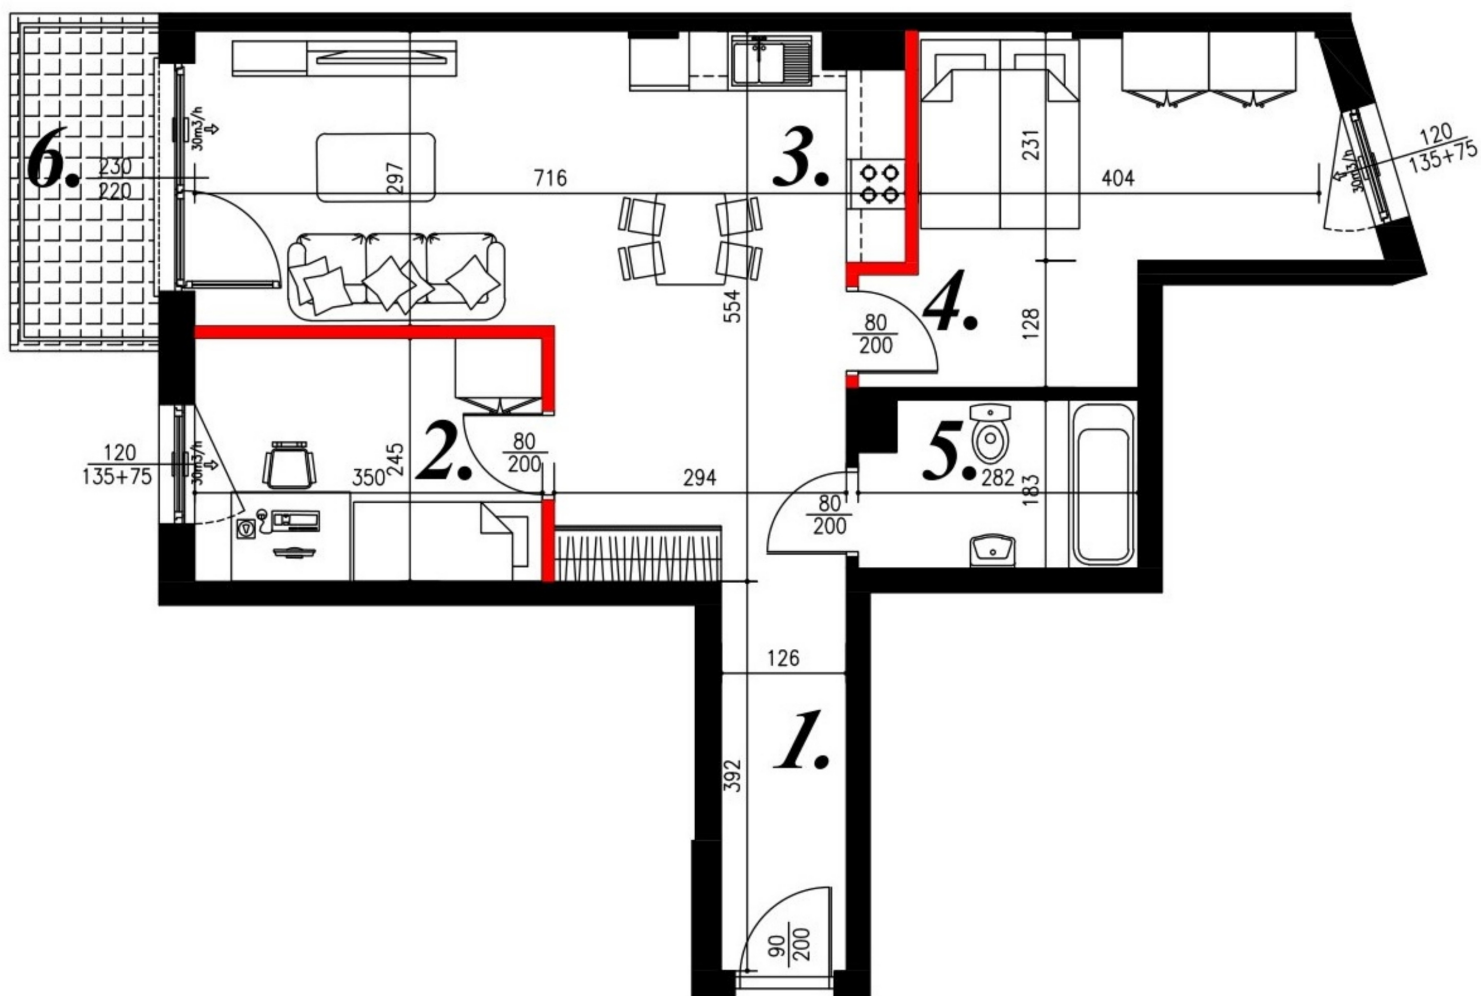

### Lokalizacja

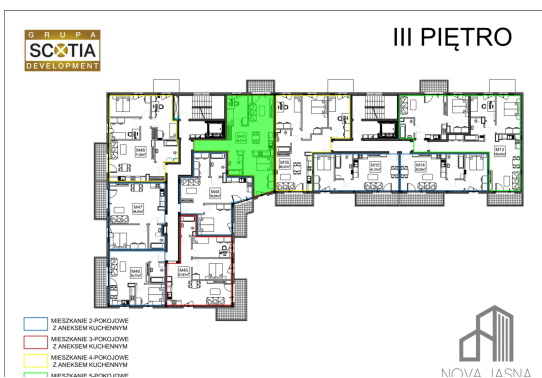

Numer:	43
Piętro:	Piętro III
Metraż:	58,67 m <sup>2</sup>
Pokoje:	3