



Jasna budynek 1 mieszkanie nr 55

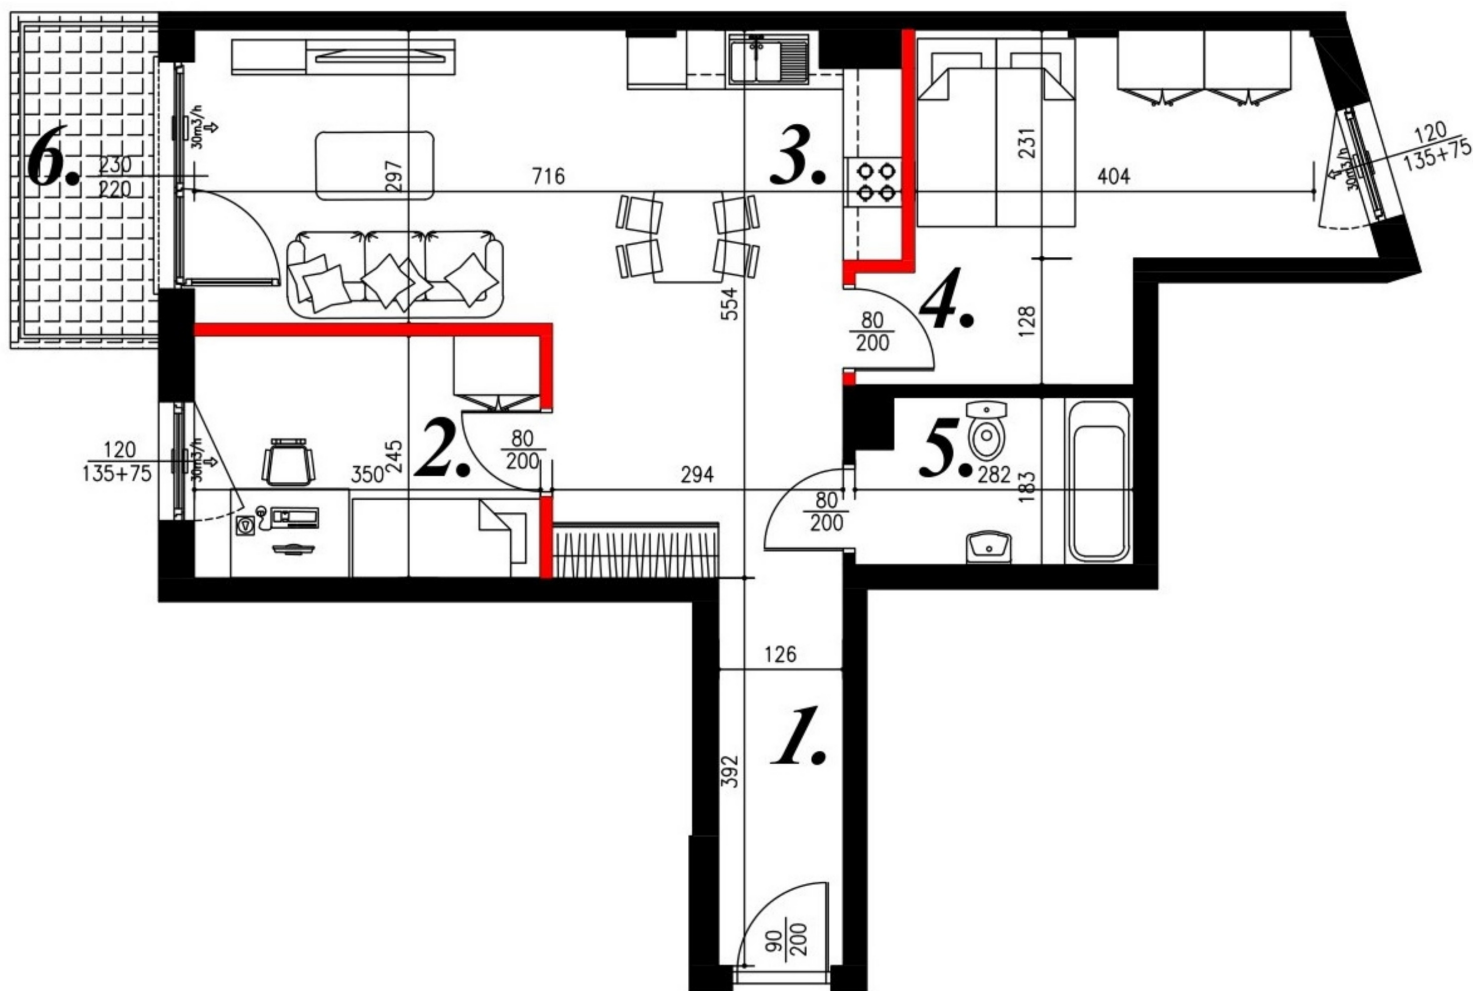

Lokalizacja

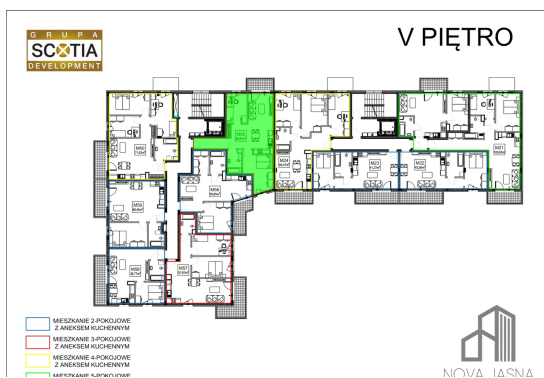

Numer:	55
Piętro:	Piętro V
Metraż:	58,67 m ²
Pokoje:	3
Dodatkowo:	2 sypialnie, Łazienka, Przedpokój, Salon z aneksem