



Jasna budynek 1 mieszkanie nr 55

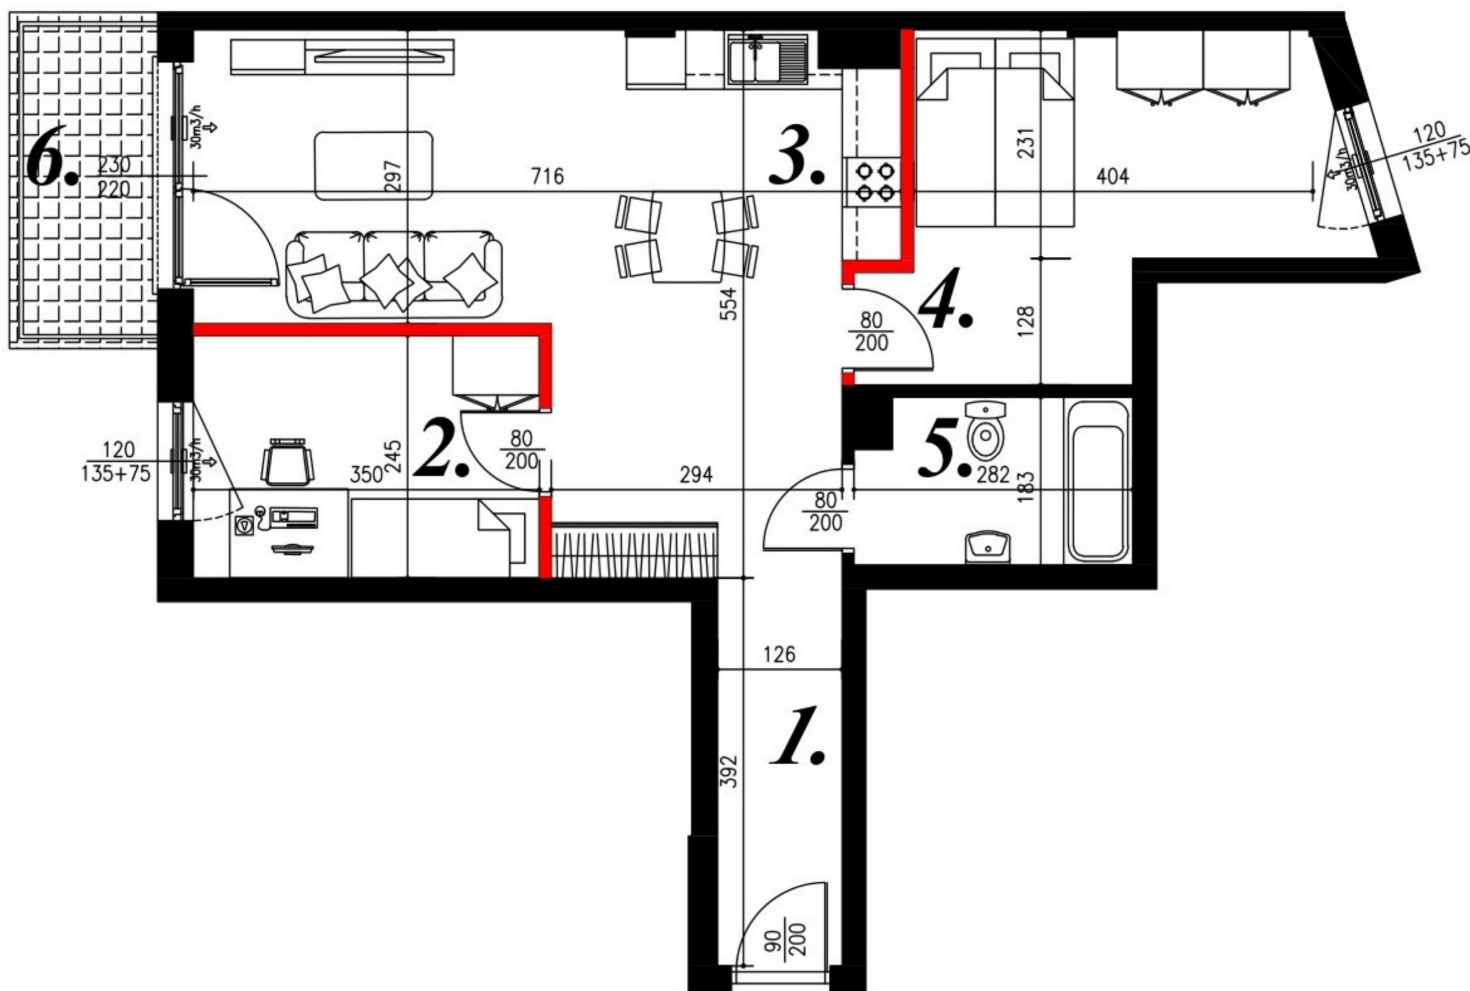

Lokalizacja

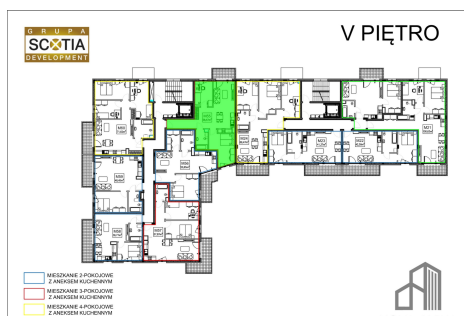

Numer:	55
Piętro:	Piętro V
Metraż:	58,67 m ²
Pokoje:	3
Cena brutto / m ² :	7 550 zł
Cena brutto:	442 959 zł
Dodatkowo:	2 sypialnie, Łazienka, Przedpokój, Salon z aneksem

UWAGA:

1. POWIERZCHNIA LICZONA WG. PN-ISO 9836:1997
2. POWIERZCHNIA LICZONA PO OBRYSIE ŚCIAN WEWNĘTRZNYCH MIESZKANIA Z UWZGLĘDNIENIEM TYNKÓW I OBJĘCIU KOMINÓW I ELEMENTÓW KONSTRUKCYJNYCH
3. POWIERZCHNIA POMIENISZCZEŃ WCHODZĄCYCH W SKŁAD MIESZKANIA W OSIACH ŚCIAN DZIAŁOWYCH