


Karola Szwanke bud 2 mieszkanie nr 54

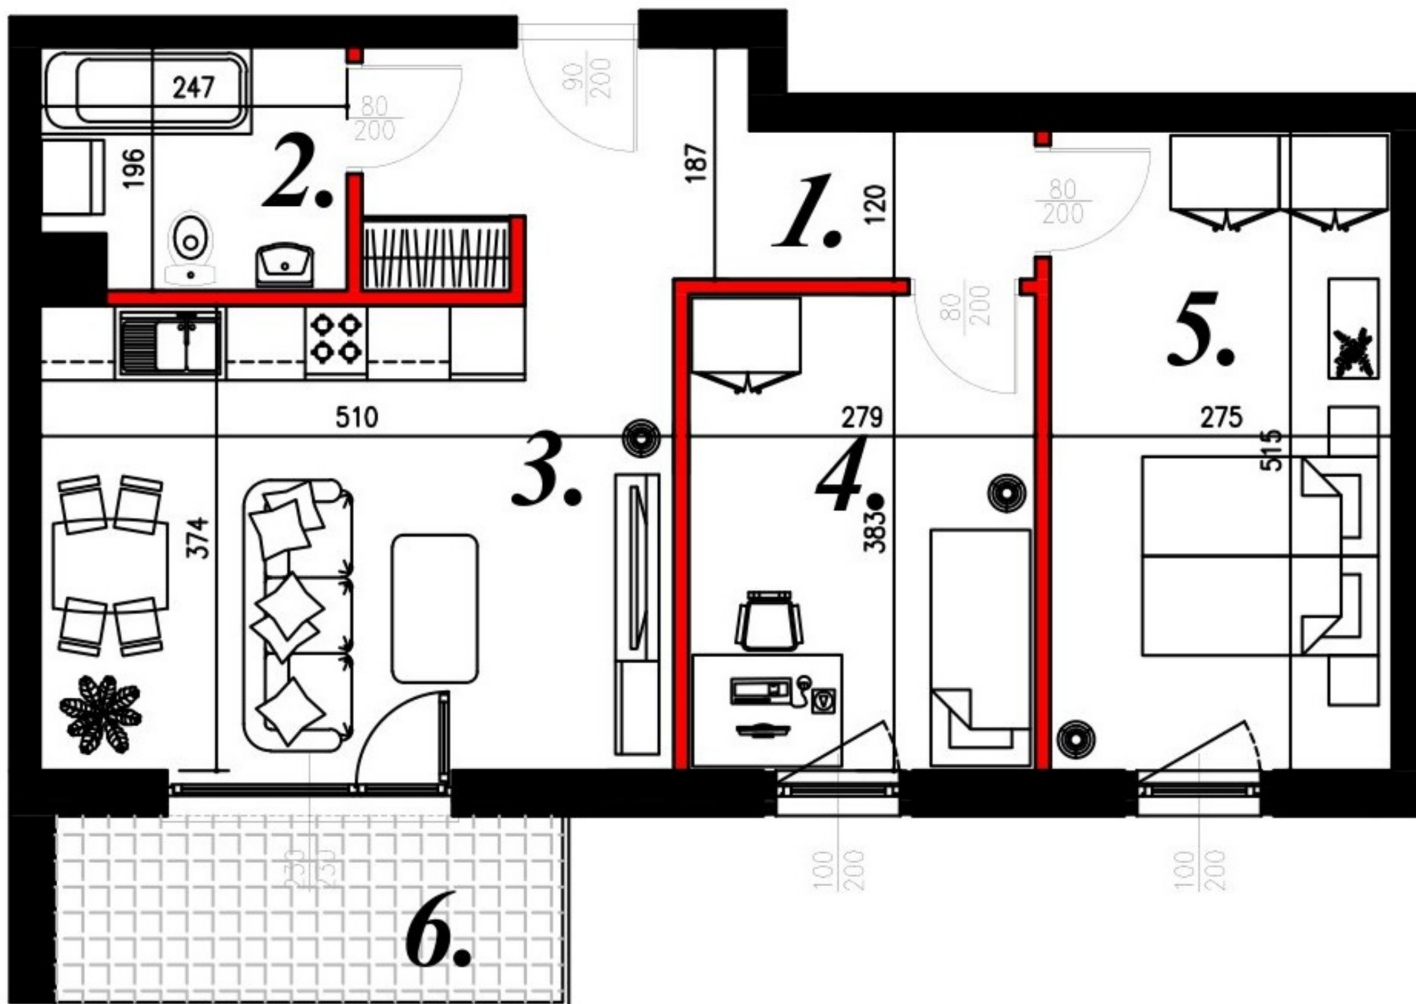

Lokalizacja



Numer:	54
Piętro:	Piętro I
Metraż:	59,03 m ²
Pokoje:	3
Cena brutto / m ² :	7 300 zł
Cena brutto:	430 919 zł

UWAGA:

1. POWIERZCHNIA LICZONA WG. PN-ISO 9836:1997
2. POWIERZCHNIA LICZONA PO OBRYSIE ŚCIAN WEWNĘTRZNYCH MIESZKANIA Z UWZGLĘDNIENIEM TYNKÓW I OBJĘCIU KOMINÓW I ELEMENTÓW KONSTRUKCYJNYCH
3. POWIERZCHNIA POMIESZCZEŃ WCHODZĄCYCH W SKŁAD MIESZKANIA W OSIACH ŚCIAN DZIAŁOWYCH